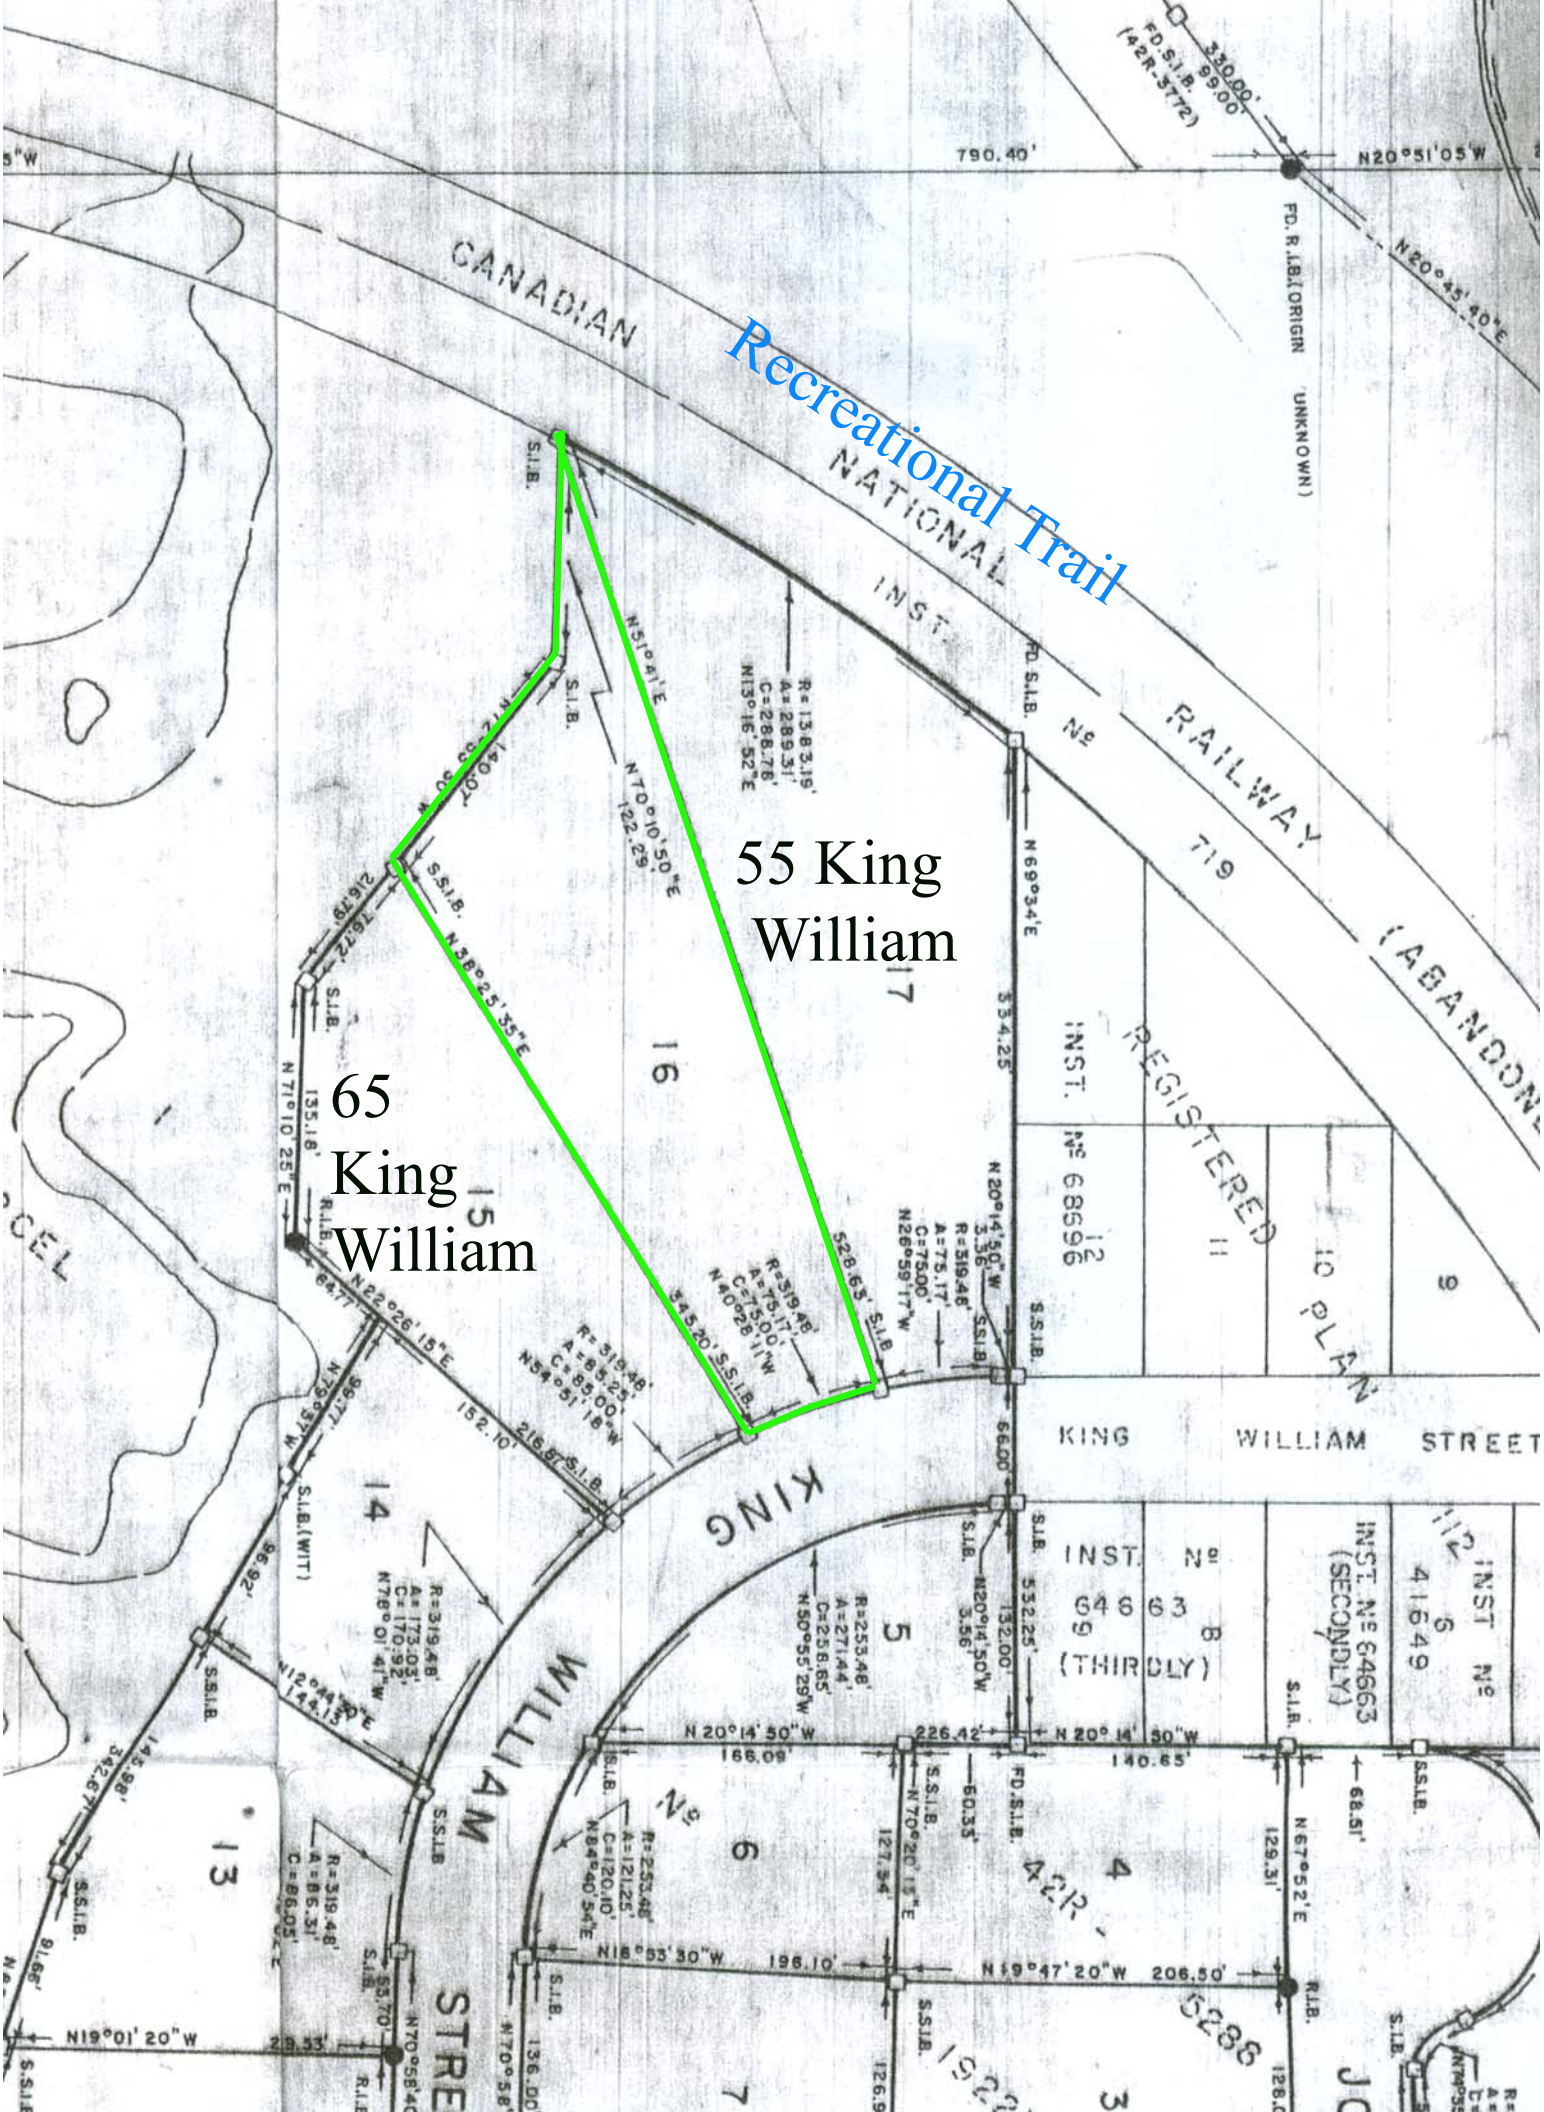
Recreational Trail
55 King William
65 King William
CANADIAN NATIONAL RAILWAY (ABANDONED)
KING WILLIAM STREET
KING WILLIAM STREET
REGISTERED PLAN
INST. Nº 68596
INST. Nº 64663 (SECONDLY)
INST. Nº 64663 (THIRDLY)
INST. Nº 41649
790.40'
N20°51'05"W
N20°45'40"E
FD. R.I.B. (ORIGIN UNKNOWN)
FD. S.I.B. (42R-3772)
330.00'
9.00'
N69°3'4"E
334.25'
N20°14'50"W
3.36'
R=319.48'
A=75.17'
C=75.00'
N26°59'17"W
528.63' S.I.B.
345.20' S.S.I.B.
N40°28'11"W
R=319.48'
A=75.17'
C=75.00'
N20°14'50"W
3.56'
66.00'
532.25'
132.00'
N20°14'50"W
3.56'
N20°14'50"W
226.42'
N20°14'50"W
140.65'
N20°14'50"W
166.09'
N70°20'15"E
127.34'
60.33'
N67°52'E
129.31'
68.51'
N18°53'30"W
196.10'
N19°47'20"W
206.50'
N19°01'20"W
28.53'
N70°58'40"E
53.70'
136.00'
126.9
128.0
R=253.48'
A=121.25'
C=120.10'
N84°40'54"E
R=253.48'
A=271.44'
C=256.65'
N50°55'29"W
R=253.48'
A=173.03'
C=170.92'
N78°01'41"W
R=319.48'
A=86.31'
C=86.03'
R=319.48'
A=85.25'
C=85.00'
N34°51'18"W
R=319.48'
A=289.31'
C=288.78'
N13°16'52"E
R=1383.19'
N51°41'E
N70°10'50"E
122.29'
N12°39'30"W
140.07'
S.S.I.B.
N38°25'35"E
76.12'
216.79'
N71°10'25"E
135.18'
N22°26'15"E
64.77'
152.10'
216.87'
N75°57'W
99.77'
S.I.B.(WIT)
96.92'
N12°44'30"E
144.13'
145.98'
342.67'
N19°01'20"W
S.I.B.
S.S.I.B.
R.I.B.
FD. S.I.B.
S.S.I.B.
S.I.B.
S.I.B.
S.S.I.B.
S.S.I.B.
S.I.B.
S.I.B.
S.S.I.B.
S.S.I.B.
S.S.I.B.
S.I.B.
S.I.B.