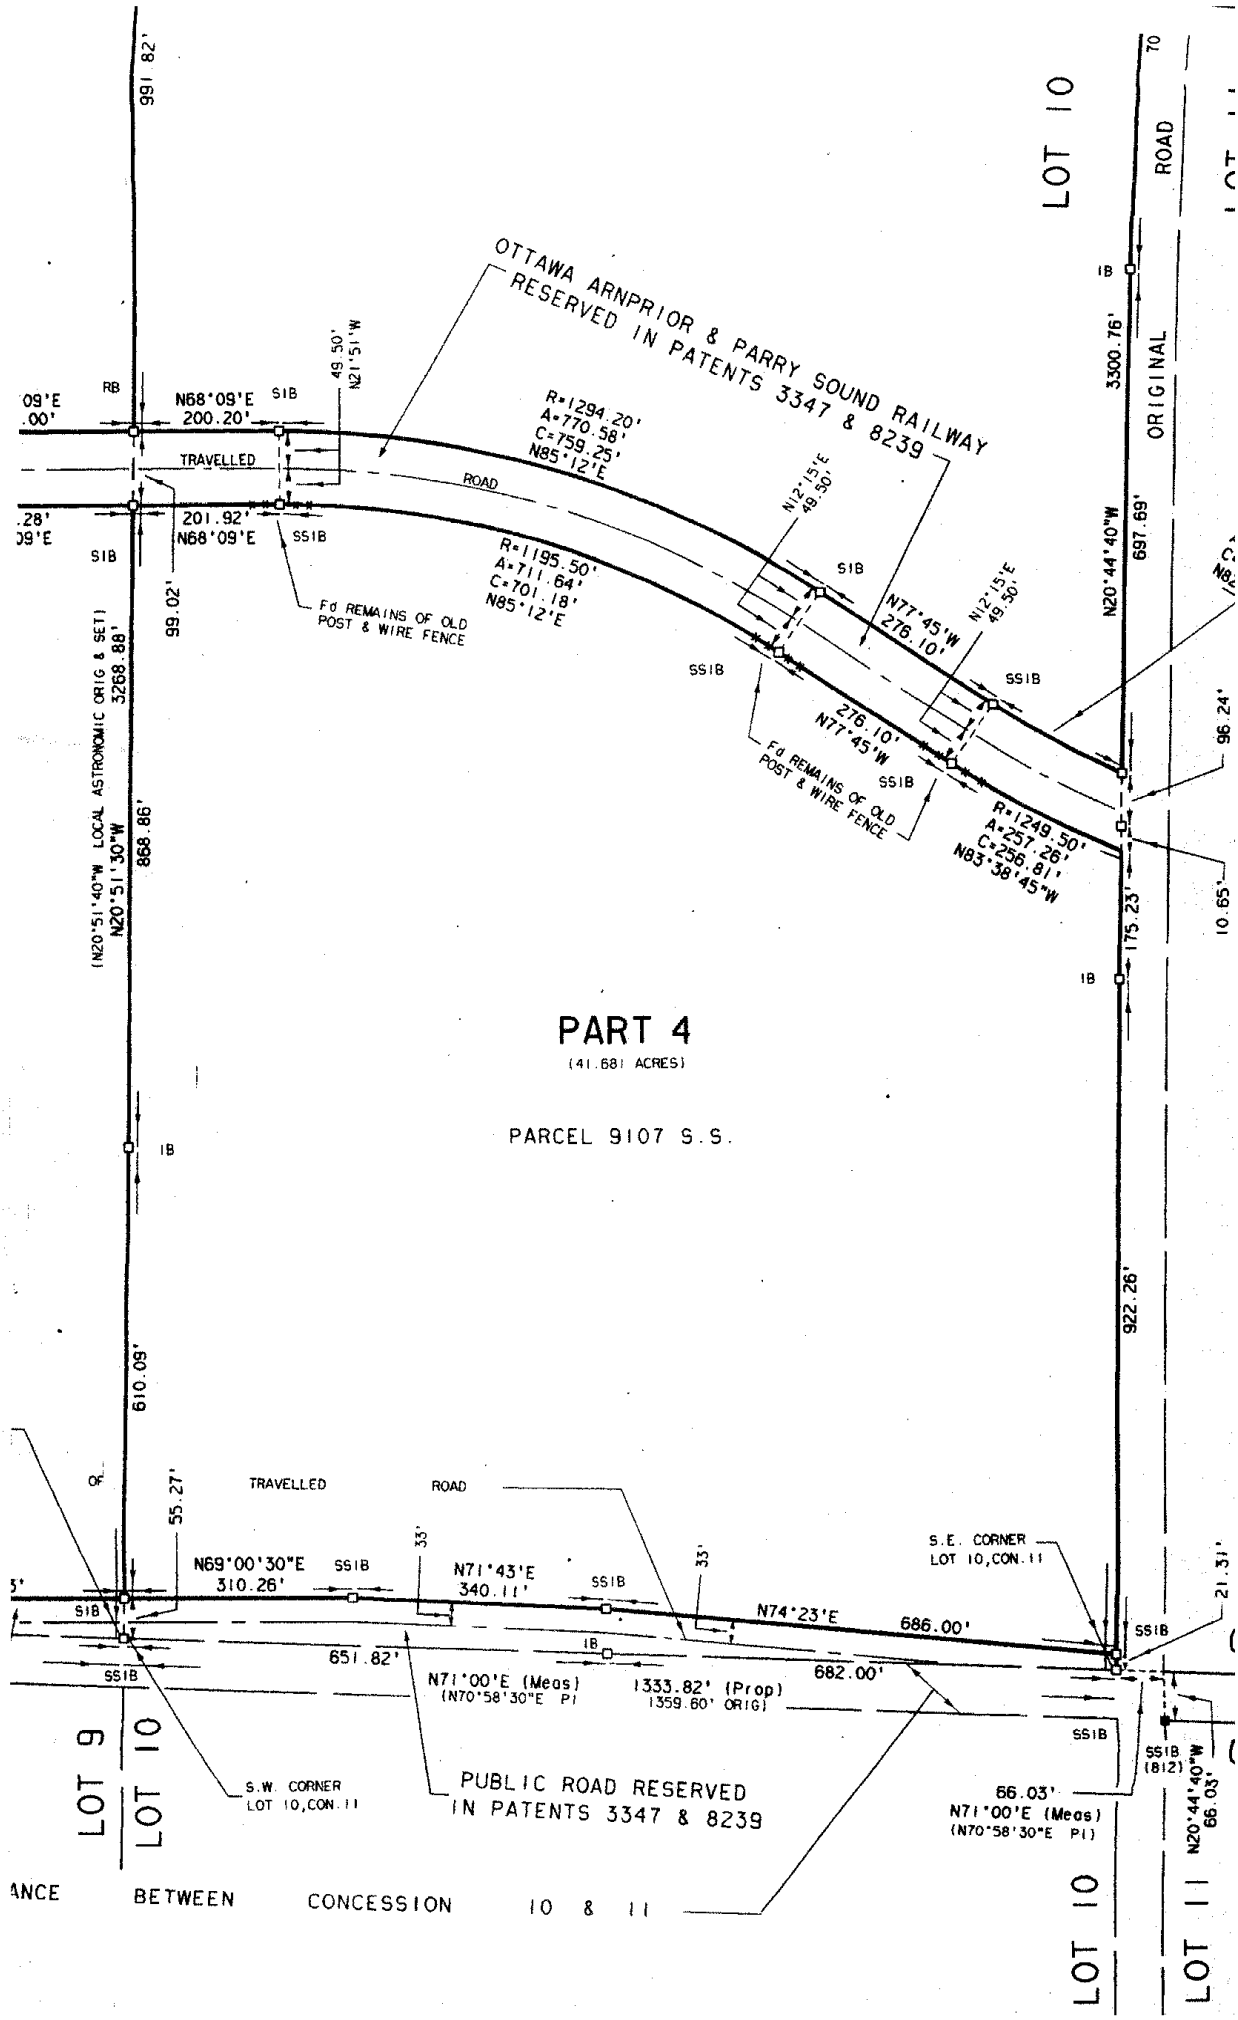
OTTAWA ARNPRIOR & PARRY SOUND RAILWAY
RESERVED IN PATENTS 3347 & 8239
LOT 10
ORIGINAL ROAD
PART 4
(41.681 ACRES)
PARCEL 9107 S.S.
TRAVELLED ROAD
R=1294.20'
A=770.58'
C=759.25'
N85°12'E
R=1195.50'
A=711.64'
C=701.18'
N85°12'E
R=1249.50'
A=257.26'
C=256.81'
N83°38'45"W
N68°09'E
200.20'
201.92'
N68°09'E
N77°45'W
276.10'
N12°15'E
49.50'
N21°51'W
49.50'
Fd REMAINS OF OLD POST & WIRE FENCE
(N20°51'40"W LOCAL ASTRONOMIC ORIG & SET)
N20°51'30"W
3268.88'
868.86'
610.09'
99.02'
991.82'
3300.76'
N20°44'40"W
697.69'
96.24'
10.65'
175.23'
922.26'
21.31'
55.27'
33'
N69°00'30"E
310.26'
N71°43'E
340.11'
N74°23'E
686.00'
651.82'
682.00'
N71°00'E (Meas)
(N70°58'30"E Pl)
1333.82' (Prop)
1359.60' ORIG)
66.03'
N71°00'E (Meas)
(N70°58'30"E Pl)
N20°44'40"W
66.03'
S.E. CORNER
LOT 10,CON.11
S.W. CORNER
LOT 10,CON.11
PUBLIC ROAD RESERVED
IN PATENTS 3347 & 8239
LOT 9
LOT 10
LOT 11
BETWEEN CONCESSION 10 & 11